



# MIEJSCOWY PLAN ZAGOSPODAROWANIA PRZESTRZENNEGO CZĘŚCI MIASTA SIEMIATYCZE

Dla terenów położonych przy ul. Armii Krajowej

Załącznik Nr 2  
do uchwały Nr ....  
Rady Miasta Siemiatycze  
z dnia .....

## LEGENDA:

- MN,U Tereny zabudowy mieszkaniowej jednorodzinnej i usług
- KDW Tereny ulic - drogi wewnętrzne
- Granica terenu objętego planem
- Linia rozgraniczająca tereny o różnym sposobie użytkowania
- Nieprzekraczalna linia zabudowy
- Postulowane granice podziału na działki budowlane
- Istniejąca / projektowana linia elektroenergetyczna nn
- Istniejący / projektowany gazociąg
- Istniejąca / projektowana sieć wodociągowa

**SKALA 1 : 1000**

Podziałka:

0 50 m


### WYRYS ZE STUDIUM UWARUNKWAŃ I KIERUNKÓW ZAGOSPODAROWANIA PRZESTRZENNEGO MIASTA SIEMIATYCZE

SKALA 1 : 5 000



GRANICA OBSZARU OBJĘTEGO MIEJSCOWYM PLANEM ZAGOSPODAROWANIA PRZESTRZENNEGO W SKALI 1:1000

MN,U TERENY ZABUDOWY MIESZKANIOWO - USŁUGOWEJ

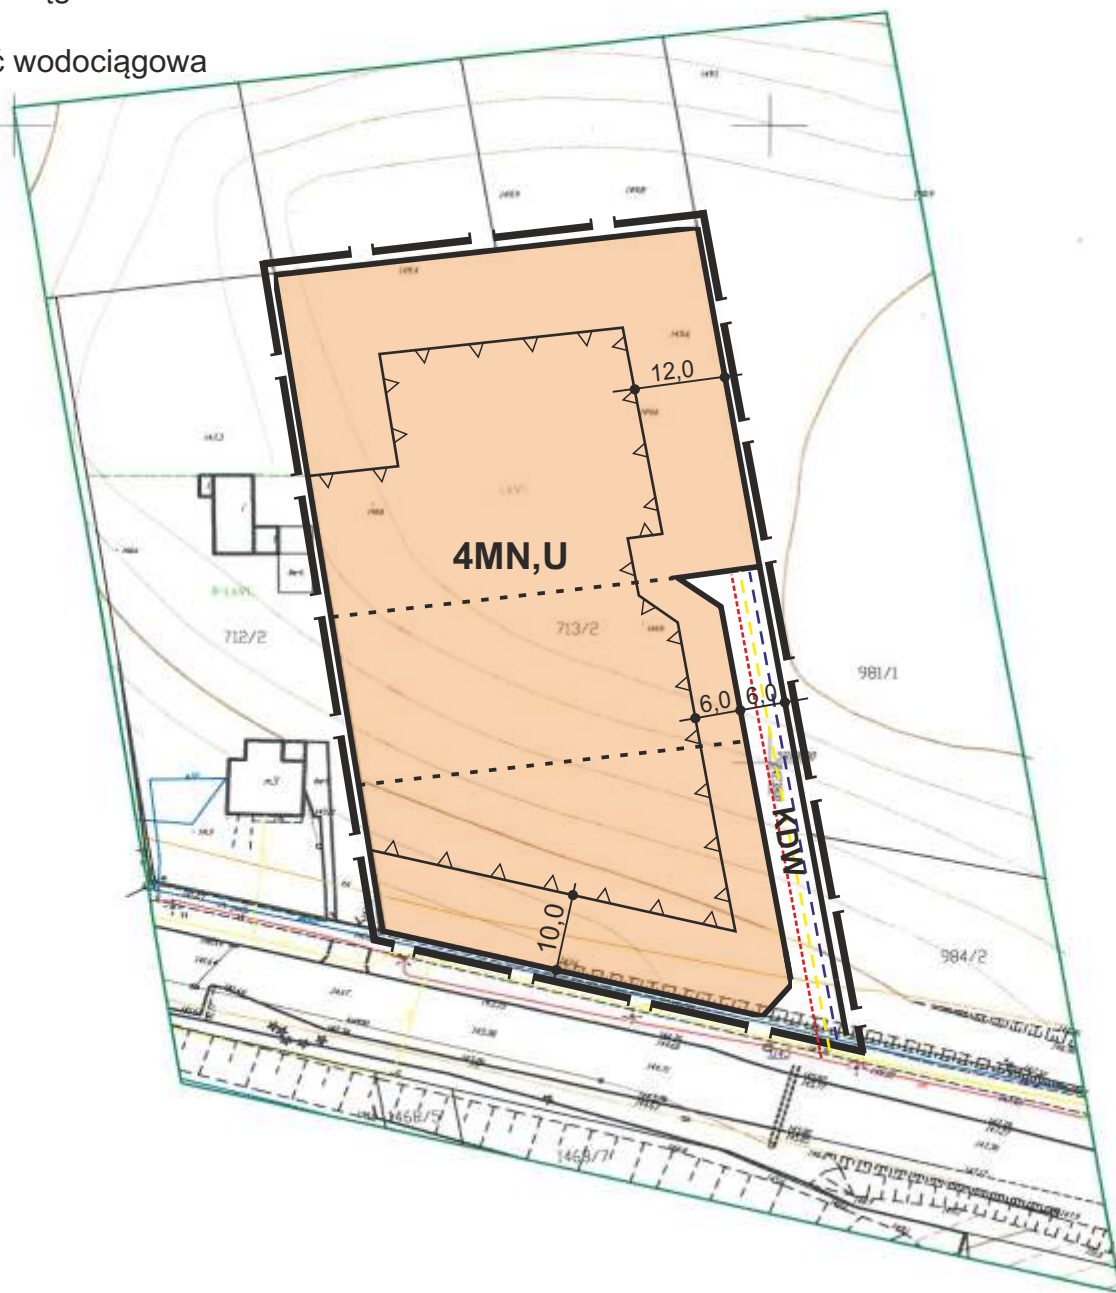

### MAPA DO CELÓW PLANISTYCZNYCH

Oznaczenie kancelaryjne zgłoszenia pracy geodezyjnej	GG.6640.940.2017
<b>MIEJSCOWOŚĆ</b>	Siemiatycze
Jednostka ewidencyjna	Identyfikator: 201001_1 Nazwa: Siemiatycze
Obręb ewidencyjny	Identyfikator: 0001 Nazwa: Siemiatycze
<b>SKALA MAPY</b>	1:1000
Nazwa układu współrzędnych	prostokątnych płaskich: 2000/8 wysokości: Kronsztad '60
Oznaczenie granicy obszaru, który był przedmiotem aktualizacji	

"KA-RO"  
USŁUGI GEODEZYJNE I KARTOGRAFICZNE  
Roman Borus  
105 Warszawa, ul. Mysłowska 605/140  
tel. 0-22-625 192-844  
IP: 563-182-24-01 REGON: 551200958

inż. Roman Borus  
GEODETA UPĘ  
ITP 1889  
105 Warszawa, ul. Mysłowska 605/140  
tel. 0-22-625 192-844

Sieć orientacyjna



Poświadczam, że niniejszy dokument został opracowany w wyniku prac geodezyjnych i kartograficznych, których rezultaty zawiera operat techniczny wpisany do ewidencji materiałów zasobu geodezyjnego i kartograficznego.

STAROSTA SIEMIATYCKI

P. 2010.2017.940

(Identyfikator ewidencyjny materiału zasobu - operat techniczny)

2017 10 31

Naczelnik Wydziału Geodezyjnego i Nieruchomości  
GEODETA POWIATOWY  
mgr inż. Roman Łopaciuk

data opracowania mapy:

31.10.2017r.

ark. mapy zasadniczej

8.177.11.03.1, 8.178.11.23.3

#### INFORMACJA DOTYCZĄCA UZBROJENIA PODZIEMNEGO TERENU W GRANICACH OPRACOWANIA:

Nie wyklucza się istnienia w terenie urządzeń podziemnych, dla których brak było informacji branżowych i nie zostały odnalezione w czasie inwentaryzacji geodezyjnej.