



«» Załącznik do Zarządzenia nr 210/16 Burmistrza Miasta Siemiatycze z dnia 17 listopada 2016 r. w sprawie ustanowienia służebności przesyłu na nieruchomości stanowiącej własność Miasta Siemiatycze, położonej w Siemiatyczach przy ulicy Chabrowej

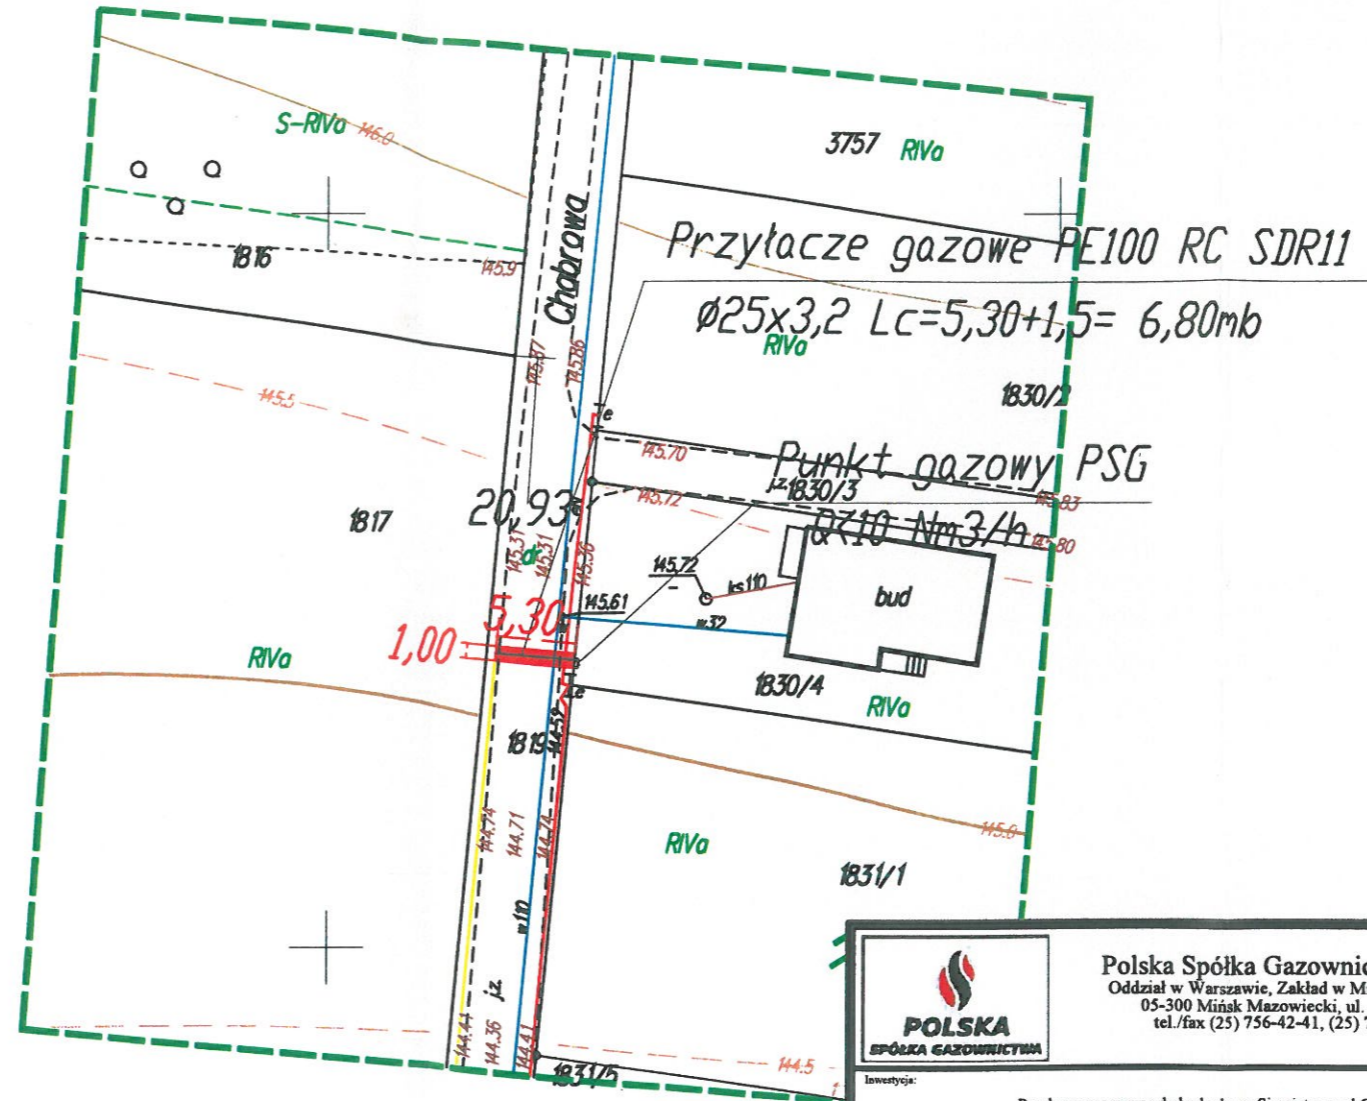

ORYGINAL

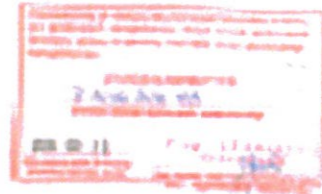

BURMISTRZ
mgr Piotr Siniakowicz

Polska Spółka Gazownictwa sp. z o.o. Oddział w Warszawie, Zakład w Mińsku Mazowieckim 05-300 Mińsk Mazowiecki, ul. Szczecińska 4 tel./fax (25) 756-42-41, (25) 756-48-40			
Inwestycja: Przyłącze gazowe sc do budynku m.Siemiatycze ul.Chabrowa dz. nr 1830/4			
Nazwa rysunku: Mapa sytuacyjna z zaznaczoną trasą przyłącza i pasem służebności przesyłu			
Projektował:	Podpis:	Bransz:	Stadium:
Waldemar Jezior upr. bud. Nr 779/BP/94		Sanitarna	Budowlano-wykonawczy
Opracował:	Podpis:	Nr umowy:	Nr złożenia:
Waldemar Jezior		MRRR/UP/06306/2013	R420/02_S/2016
Sprawił:	Podpis:	Data wykonania:	Nr rysunku:
		sierpień 2016	1
Skala: 1:500			