


# ZAKRES ROBÓT OBJĘTYCH ZAMÓWIENIEM

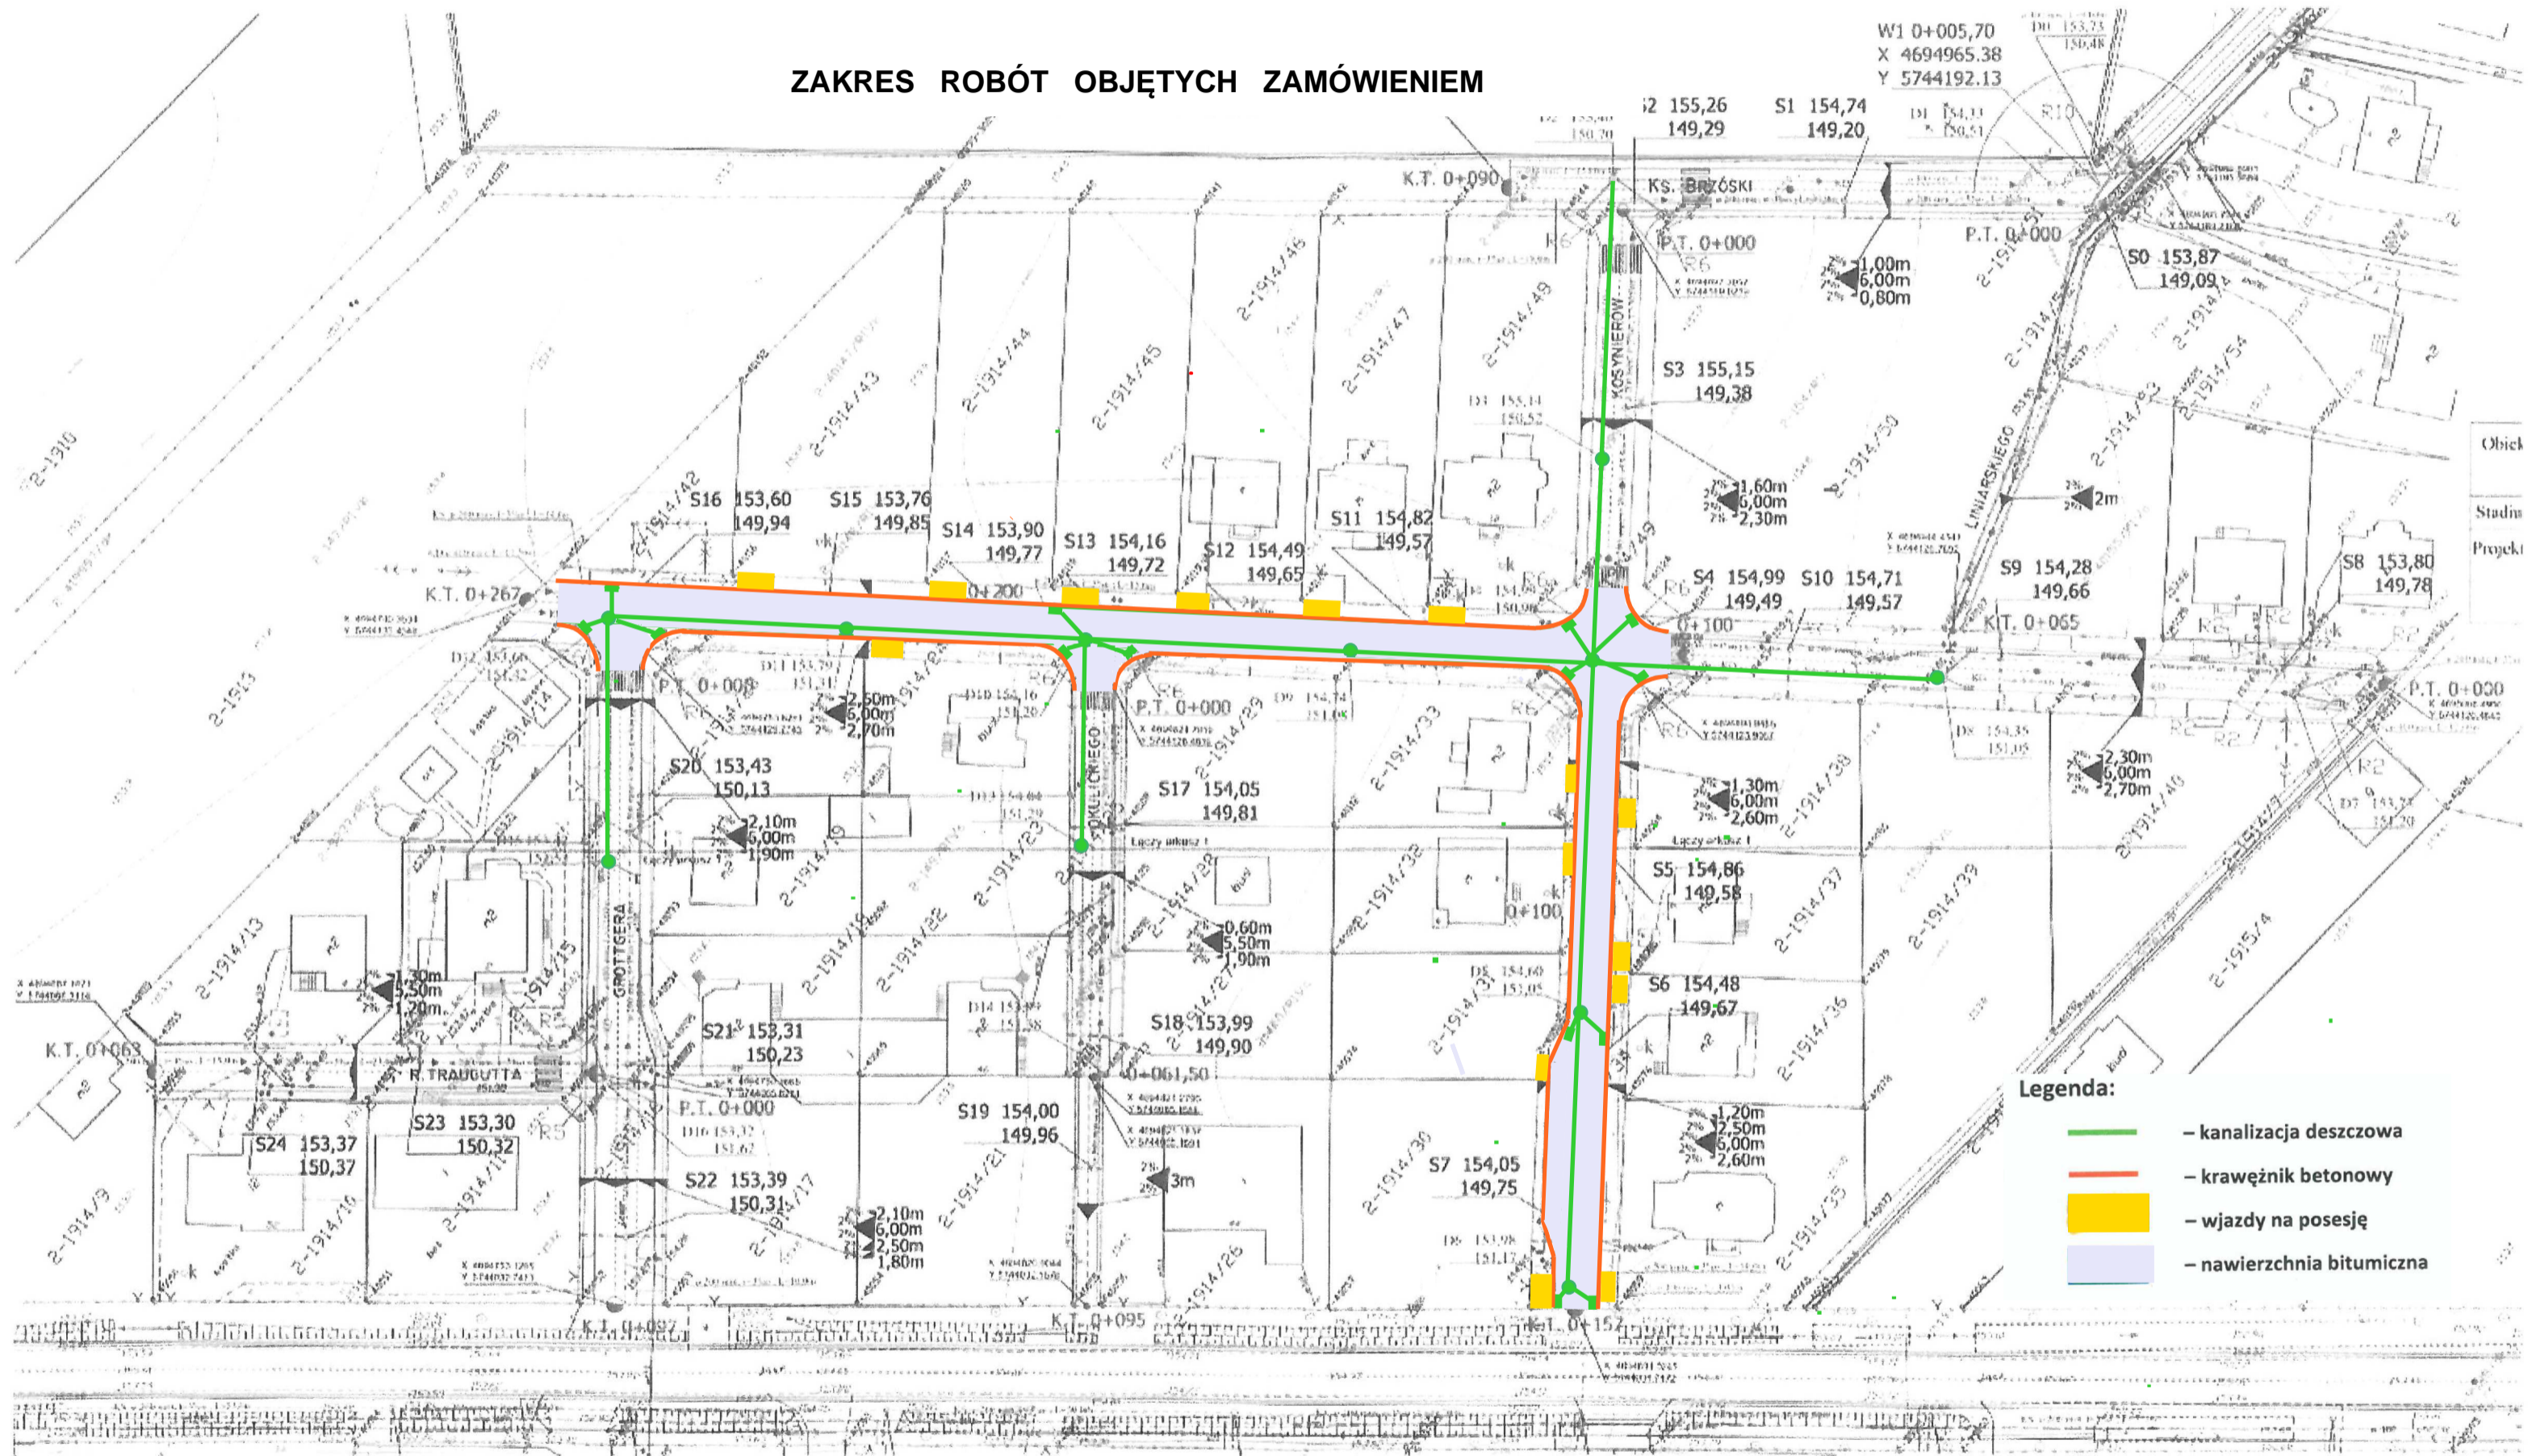

- Legenda:**
- – kanalizacja deszczowa
  - – krawężnik betonowy
  - wjazdy na posesję
  - nawierzchnia bitumiczna

Obiekt  
Stadnia  
Projekt