



DROGA DOJAZDOWA DO PARKINGU

SKALA 1:50/100

5-5

1-1




$W = 7,60$ $N = 0,00$

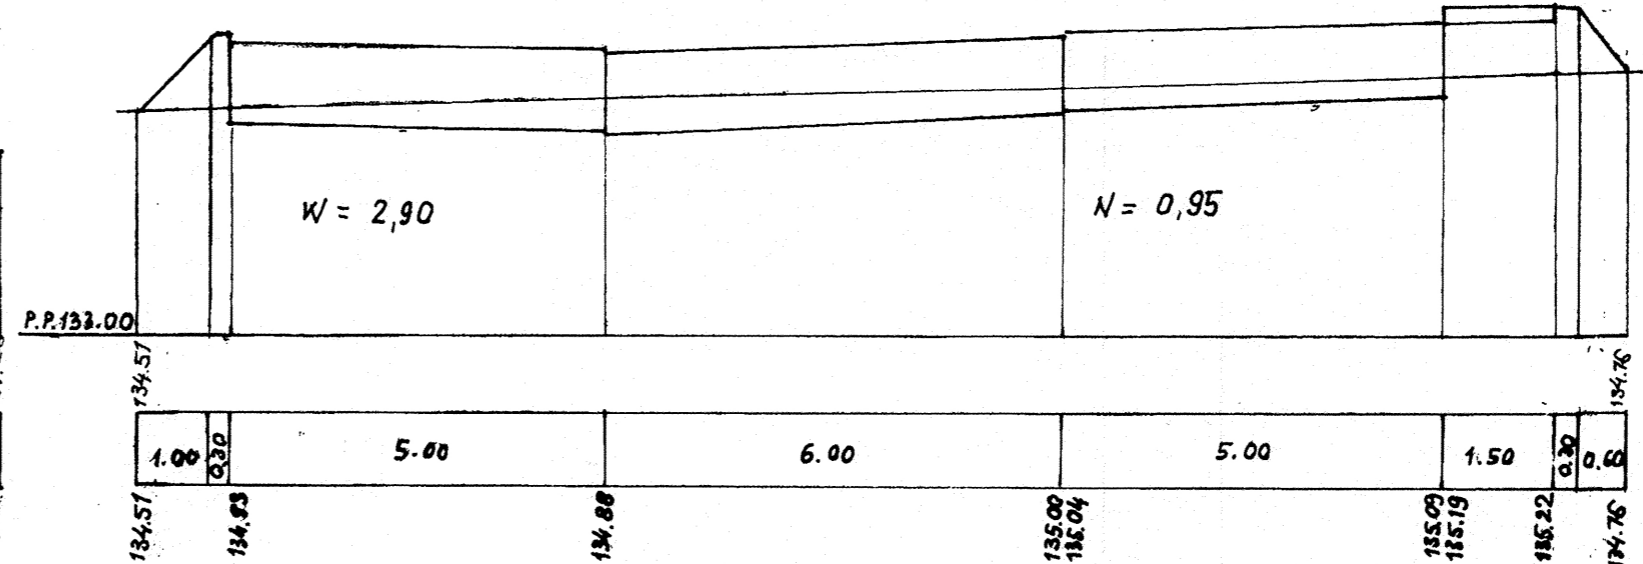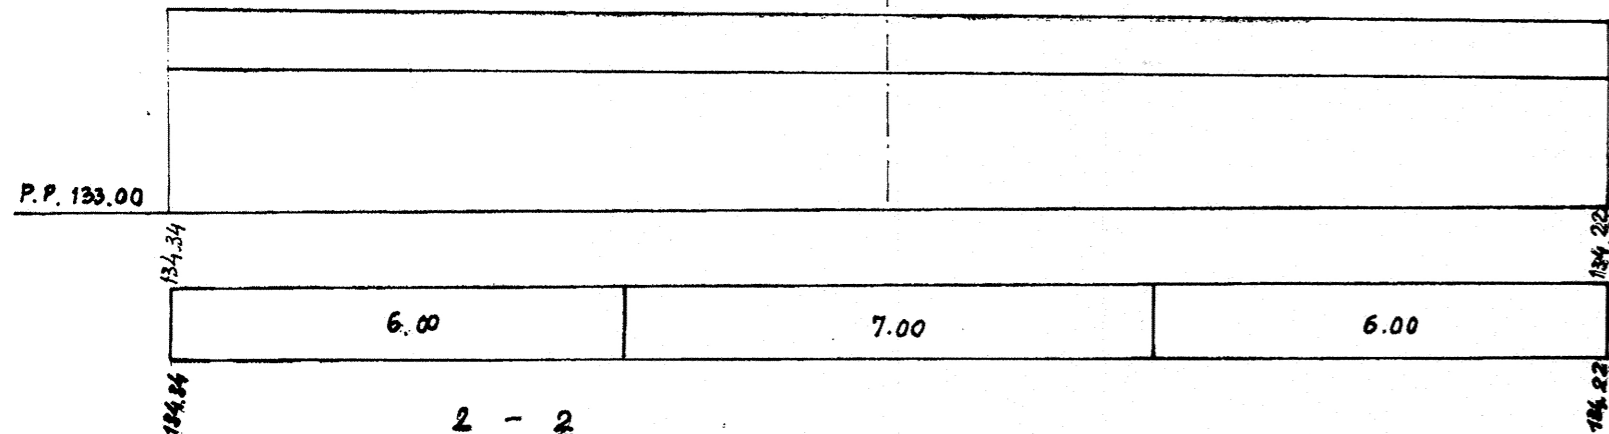

2-2



3-3

6-6

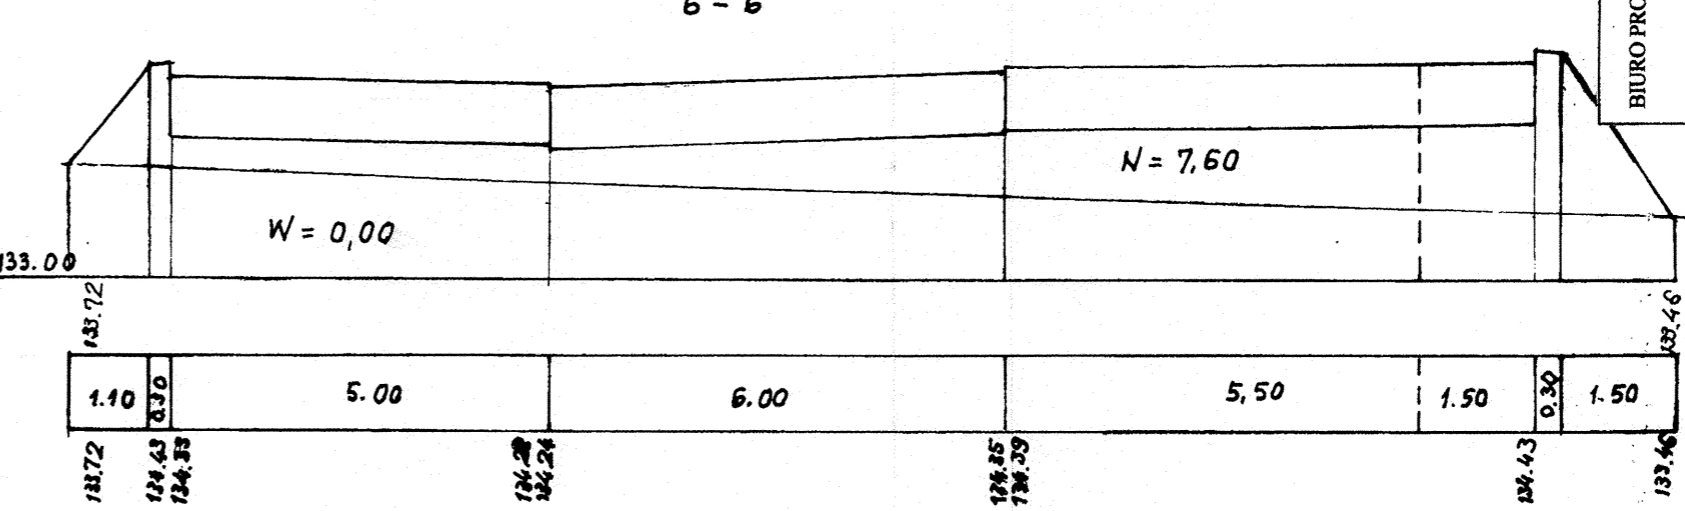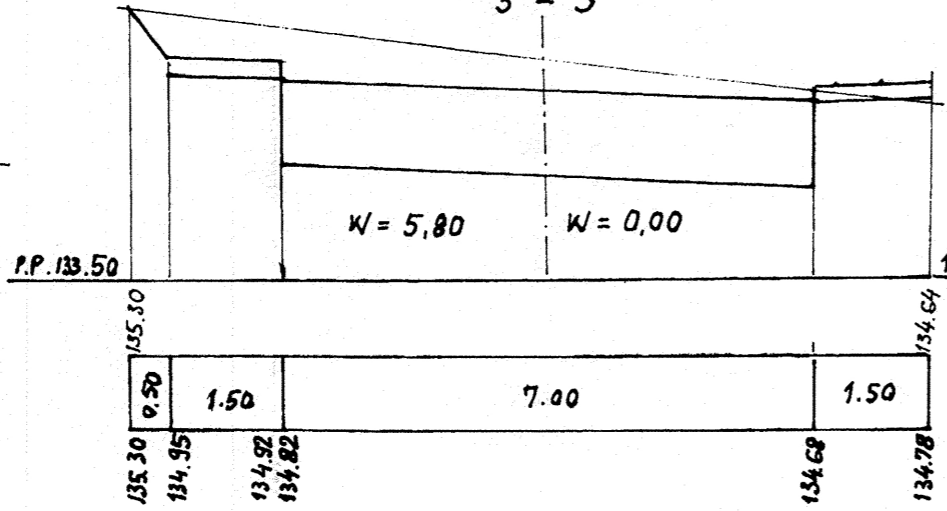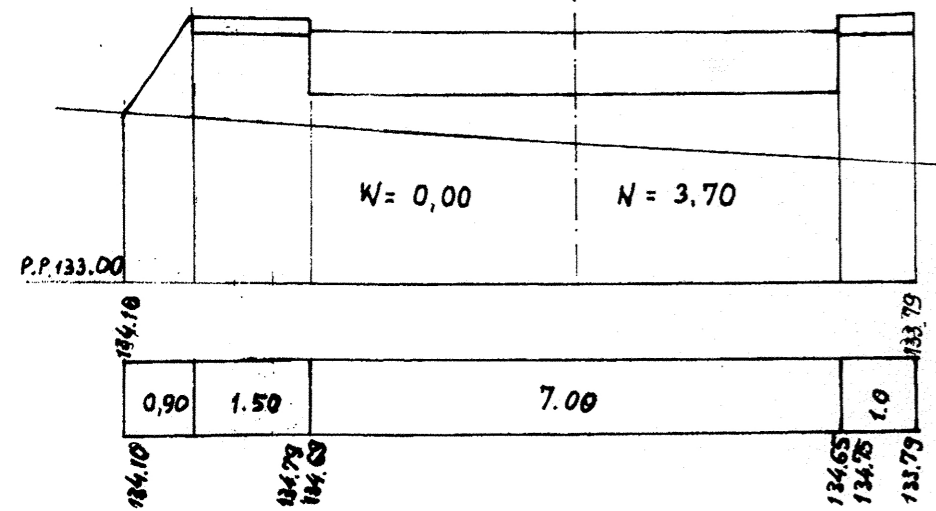

4-4

7-7

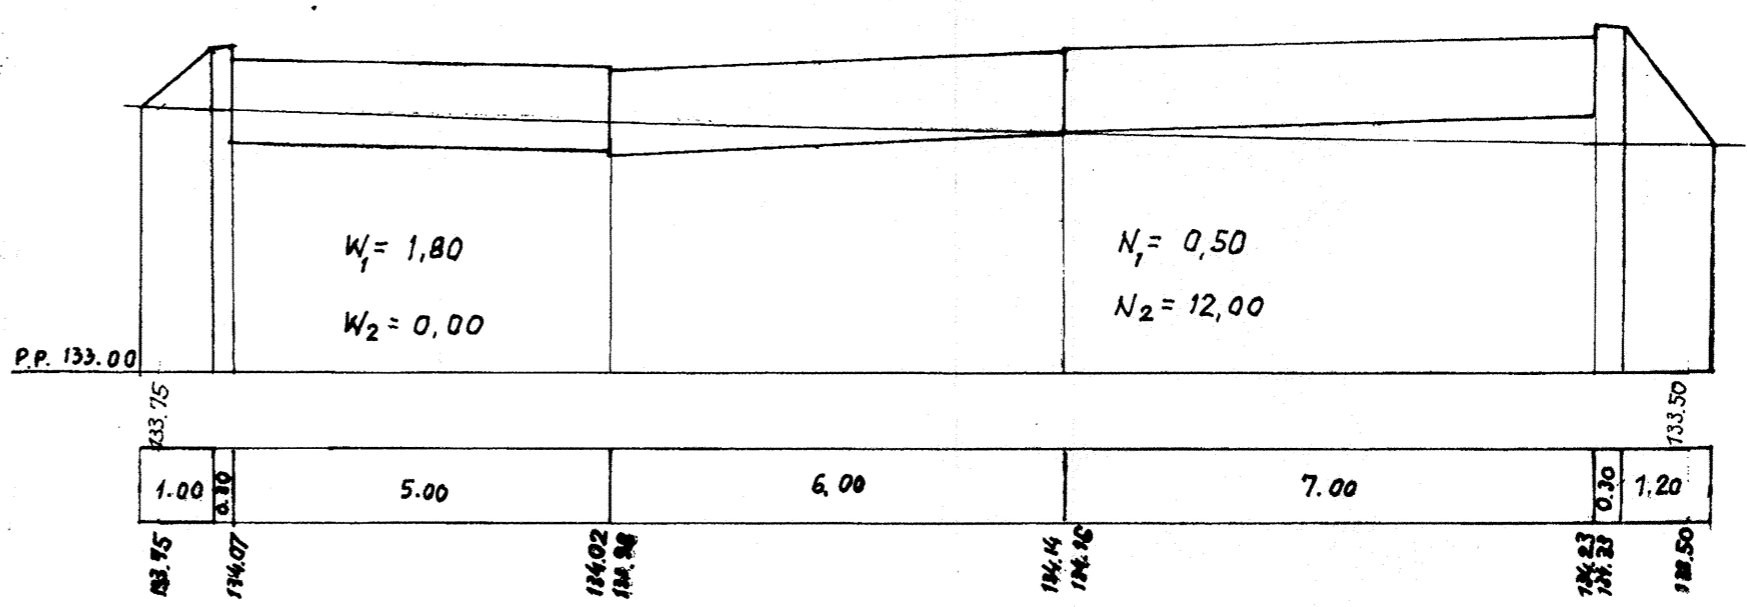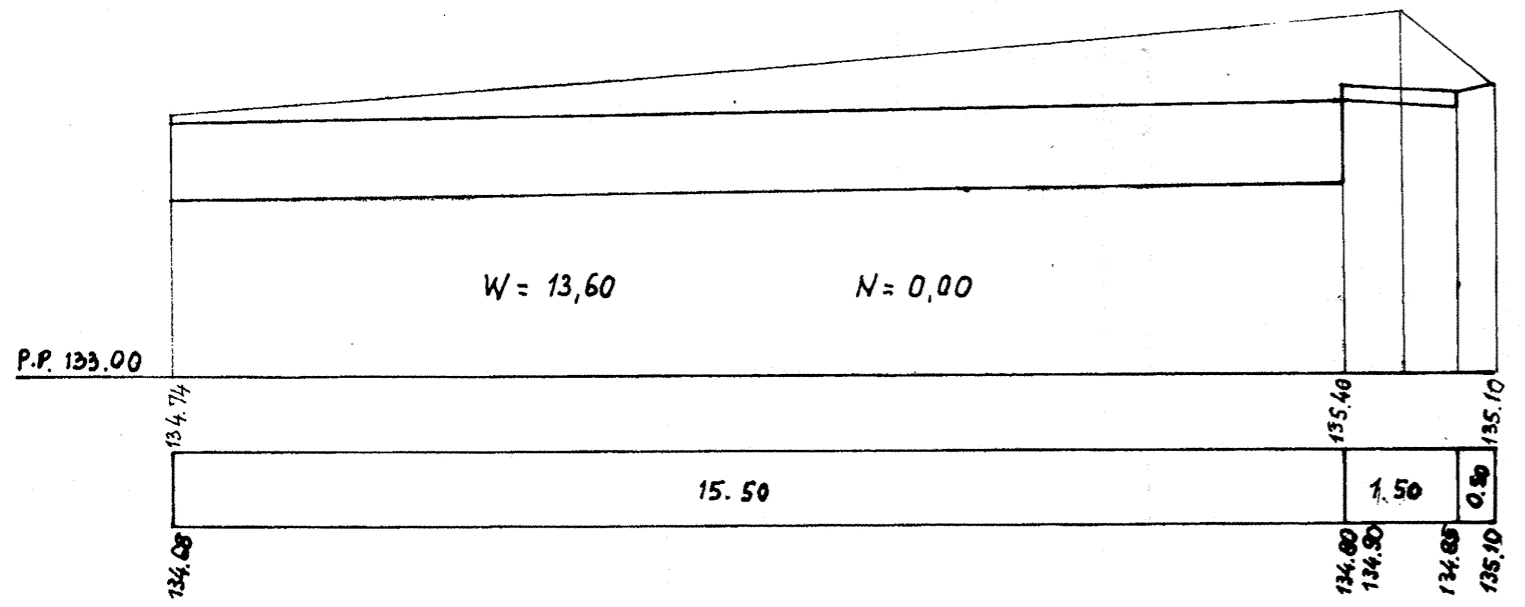

BIURO PROJEKTÓW BUDOWNICTWA OGÓLNEGO I PRZEMYSŁOWEGO „PROFIL” BIAŁYSTOK
UL. STOLECZNA 15

| | |
|---------------|--|
| INWESTOR | GMINA-MIASTO SIEMIATYCZE UL. PAŁACOWA 2 |
| TEMAT | PROJEKT WYKONAWCZY DROGOWY -ROZWOJ INFRASTRUKTURY AKT. FORM. |
| NAZWA RYSUNKU | PRZEKROJE POPRZECZNE DROGI DOJAZDOWEJ DO PARKINGU Z PARKINGIEM |
| DYREKTOR | INŻ. J. JAWOROWSKI |
| PROJEKTANT | INŻ. BOGDAN WOJCIKOWSKI |
| OPRACOWAŁ | UPR. BUD.- 8/445/181/66 CZŁ. IZB. NR. PDL/BD- 1689 |
| DATA | STYCZEŃ 2012R |
| | SKALA 1 : 50/100 |
| | RYS. 13 |