




# MIEJSCOWY PLAN ZAGOSPODAROWANIA PRZESTRZENNEGO CZĘŚCI MIASTA SIEMIATYCZE PRZY UL. SŁOWICZYŃSKIEJ

SKALA 1 : 1000


Podziałka:  
0 50 m

Załącznik Nr 1  
do uchwały Nr ...  
Rady Miasta Siemiatycze  
z dnia .....

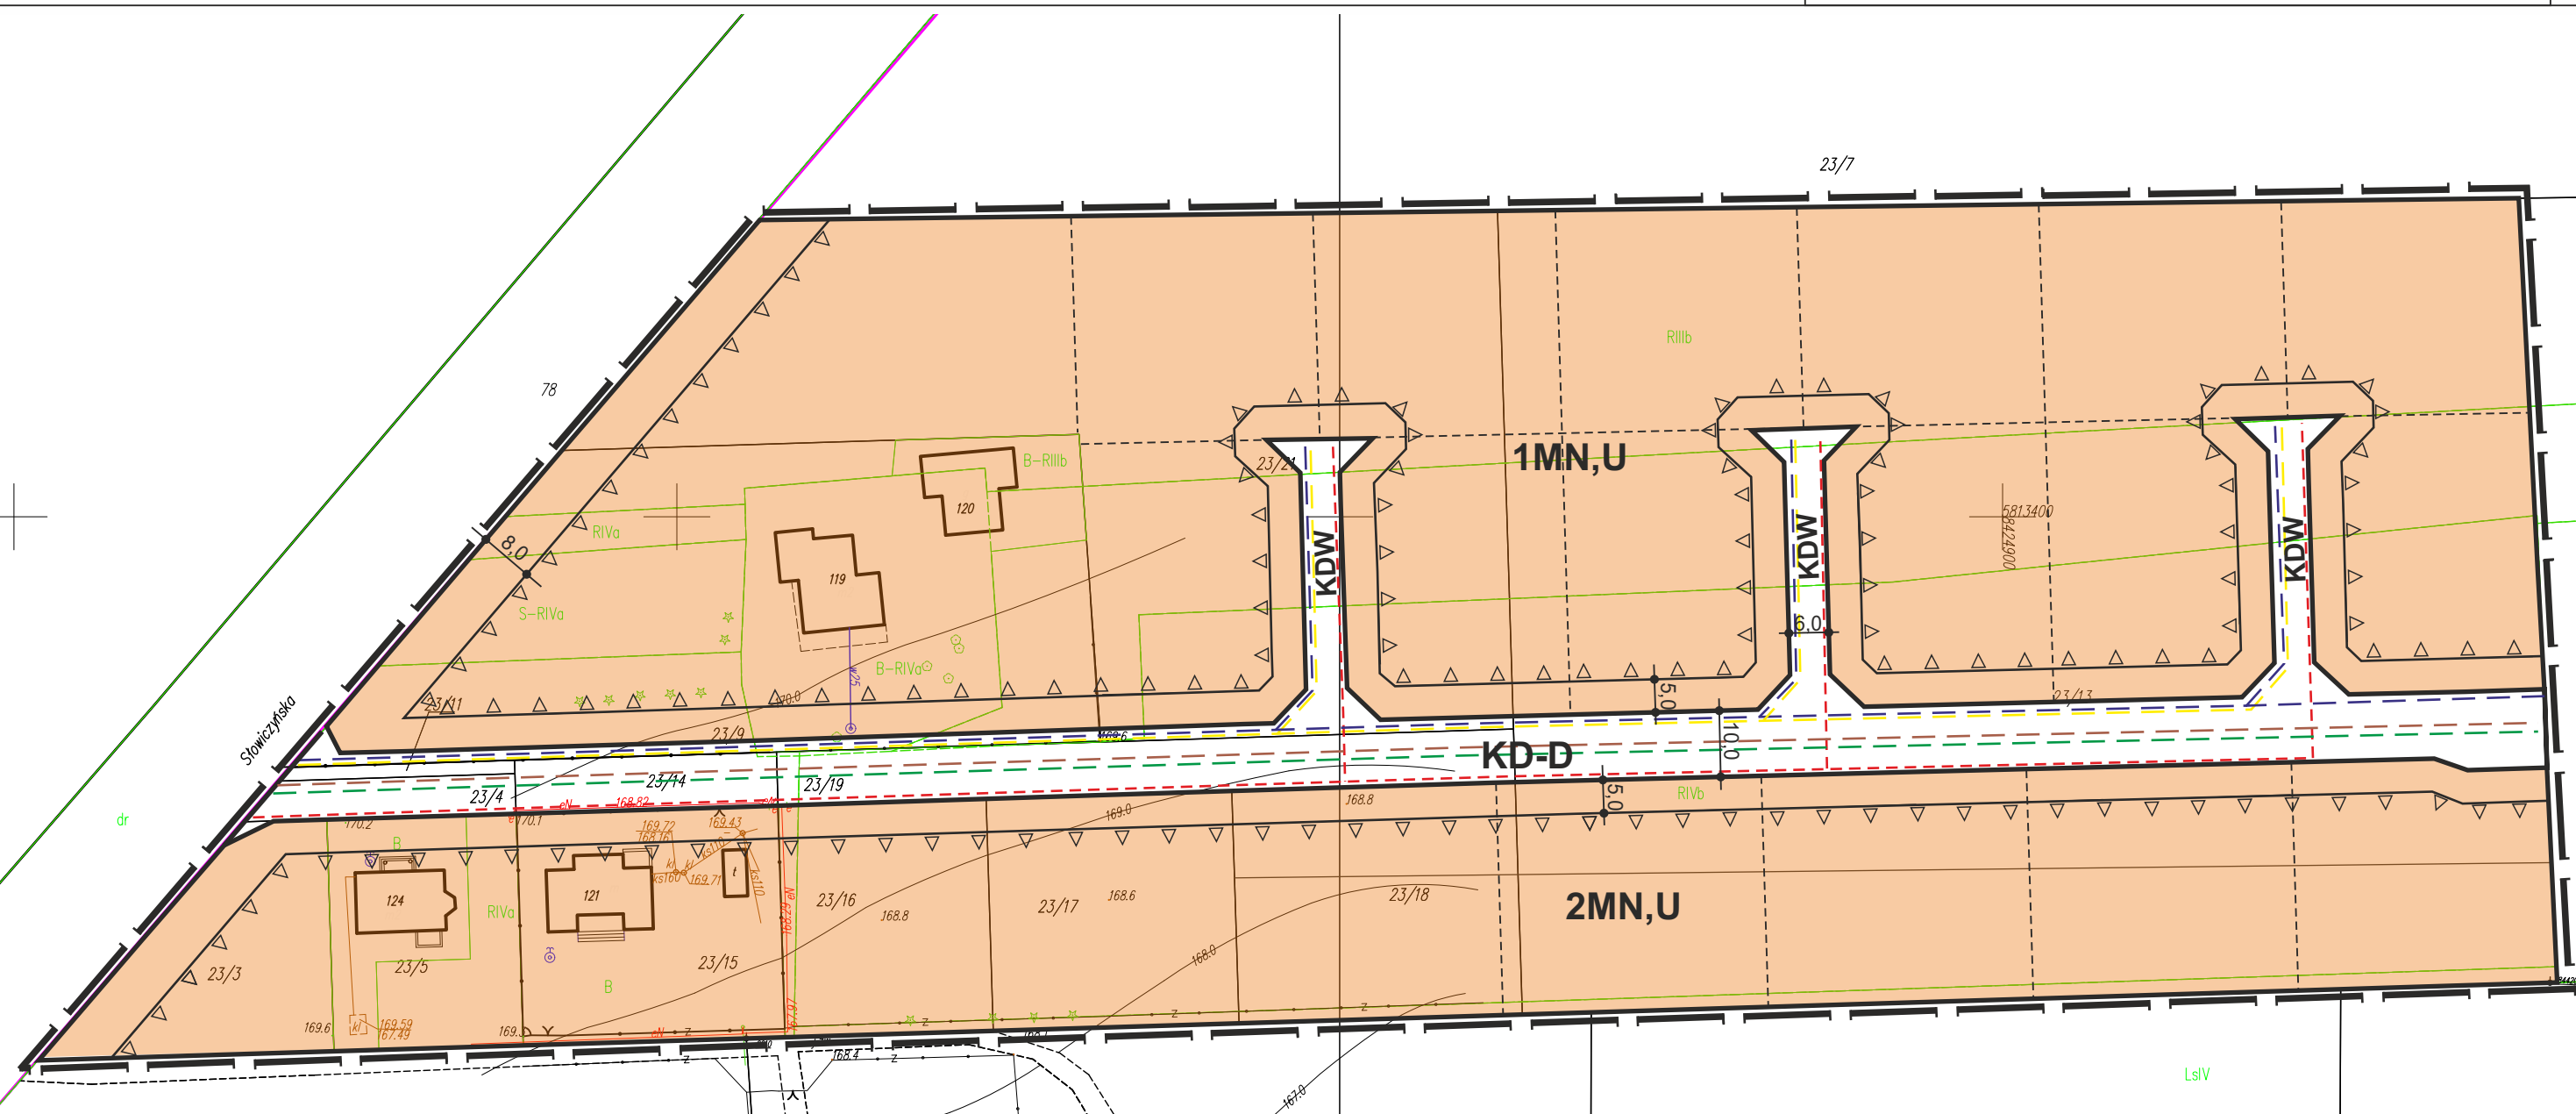

## WYRYS ZE STUDIUM UWARUNKWAŃ I KIERUNKÓW ZAGOSPODAROWANIA PRZESTRZENNEGO MIASTA SIEMIATYCZE

SKALA 1 : 5 000

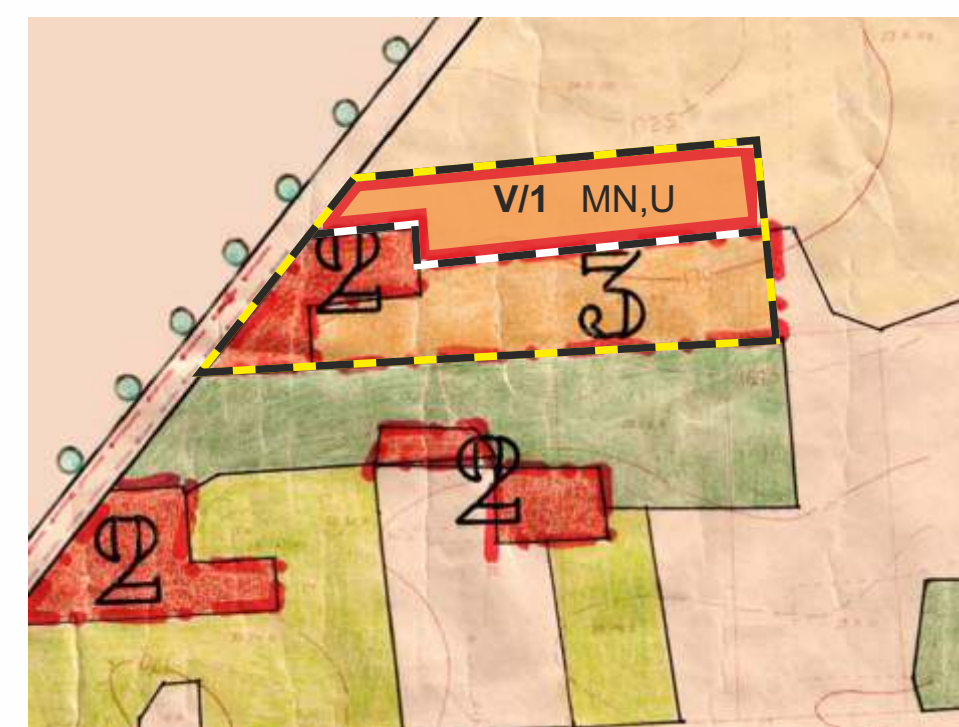

- GRANICA OBSZARU OBJĘTEGO MIEJSCOWYM PLANEM ZAGOSPODAROWANIA PRZESTRZENNEGO W SKALI 1:1000
- TERENY ZABUDOWY MIESZKANIOWO - USŁUGOWEJ
- OBSZARY ISTNIEJĄCEJ ZABUDOWY RÓŻNYCH FORM MIESZKALNICTWA, USŁUG, PRZEMYSŁOWEJ I GOSPODARCZEJ Z DOPUSZCZENIEM ZMIANY FUNKCJI, MODERNIZACJI I UZUPEŁNIENIA Z WYJĄTKIEM INWESTYCJI SZCZEGÓLNIE SZKODLIWYCH DLA ŚRODOWISKA I ZDROWIA LUDZI
- ZABUDOWA MIESZKANIOWA WIELORODZINNA
- ZABUDOWA MIESZKANIOWA JEDNORODZINNA
- ZABUDOWA USŁUG PONADLOKALNYCH I LOKALNYCH
- TERENY REKREACJI I WYPOCZYNKU
- ZABUDOWA PRZEMYSŁOWA I GOSPODARCZA ORAZ TERENY EKSPLOATACJI KRUSZYW (PE)

- OBSZARY ROLNE, NA KTÓRE UZYSKANO ZGODĘ PRZEZNACZENIA GRUNTÓW ROLNYCH NA CELE NIEROLNICZE PRZEWDYMYWANE DO ROZWOJU ZABUDOWY RÓŻNYCH FORM MIESZKALNICTWA, USŁUG, PRZEMYSŁOWEJ I GOSPODARCZEJ
- ZABUDOWA MIESZKANIOWA WIELORODZINNA
- ZABUDOWA MIESZKANIOWA JEDNORODZINNA
- ZABUDOWA USŁUG PONADLOKALNYCH I LOKALNYCH
- TERENY REKREACJI I WYPOCZYNKU
- ZABUDOWA PRZEMYSŁOWA I GOSPODARCZA

### LEGENDA:

- Tereny zabudowy mieszkaniowej jednorodzinnej i usług
- Tereny dróg publicznych
- Tereny dróg wewnętrznych
- Granica terenu objętego planem
- Linia rozgraniczająca tereny o różnym sposobie użytkowania
- Nieprzekraczalna linia zabudowy
- Postulowane granice podziału na działki budowlane
- Istniejąca / projektowana linia elektroenergetyczna nn
- Projektowana sieć wodociągowa
- Projektowany gazociąg
- Projektowana sieć sanitarna
- Projektowana sieć deszczowa

### MAPA DO CELÓW PLANISTYCZNYCH

|  |               |                 |
|--|---------------|-----------------|
| Oznaczenie kancelaryjne zgłoszenia pracy geodezyjnej           |               | 66.6640.69.2018 |
| MIEJSCOWOŚĆ  |               |                 |
| Jednostka ewidencyjna  | Identyfikator | 20100L3         |
| Obwód ewidencyjny  | Nazwa         | Siemiatycze     |
| SKALA MAPY   | Identyfikator | 0003            |
| prostopadłych płaskich   | Nazwa         | Siemiatycze     |
| współrzędnych  | 1:1000        |                 |
| Nazwa układu współrzędnych                                     | 2000/8        |                 |
| Oznaczenie granicy obszaru, który był przedmiotem aktualizacji | Kreskad       | 90              |





Dokumentacja Geodezyjna i Techniczna

data opracowania mapy: 12.03.2018r.  
nrk. mapy zasadniczej: 6.178.11.09.3.8.178.11.08.4