


ZAKRES ROBÓT OBJĘTYCH ZAMÓWIENIEM

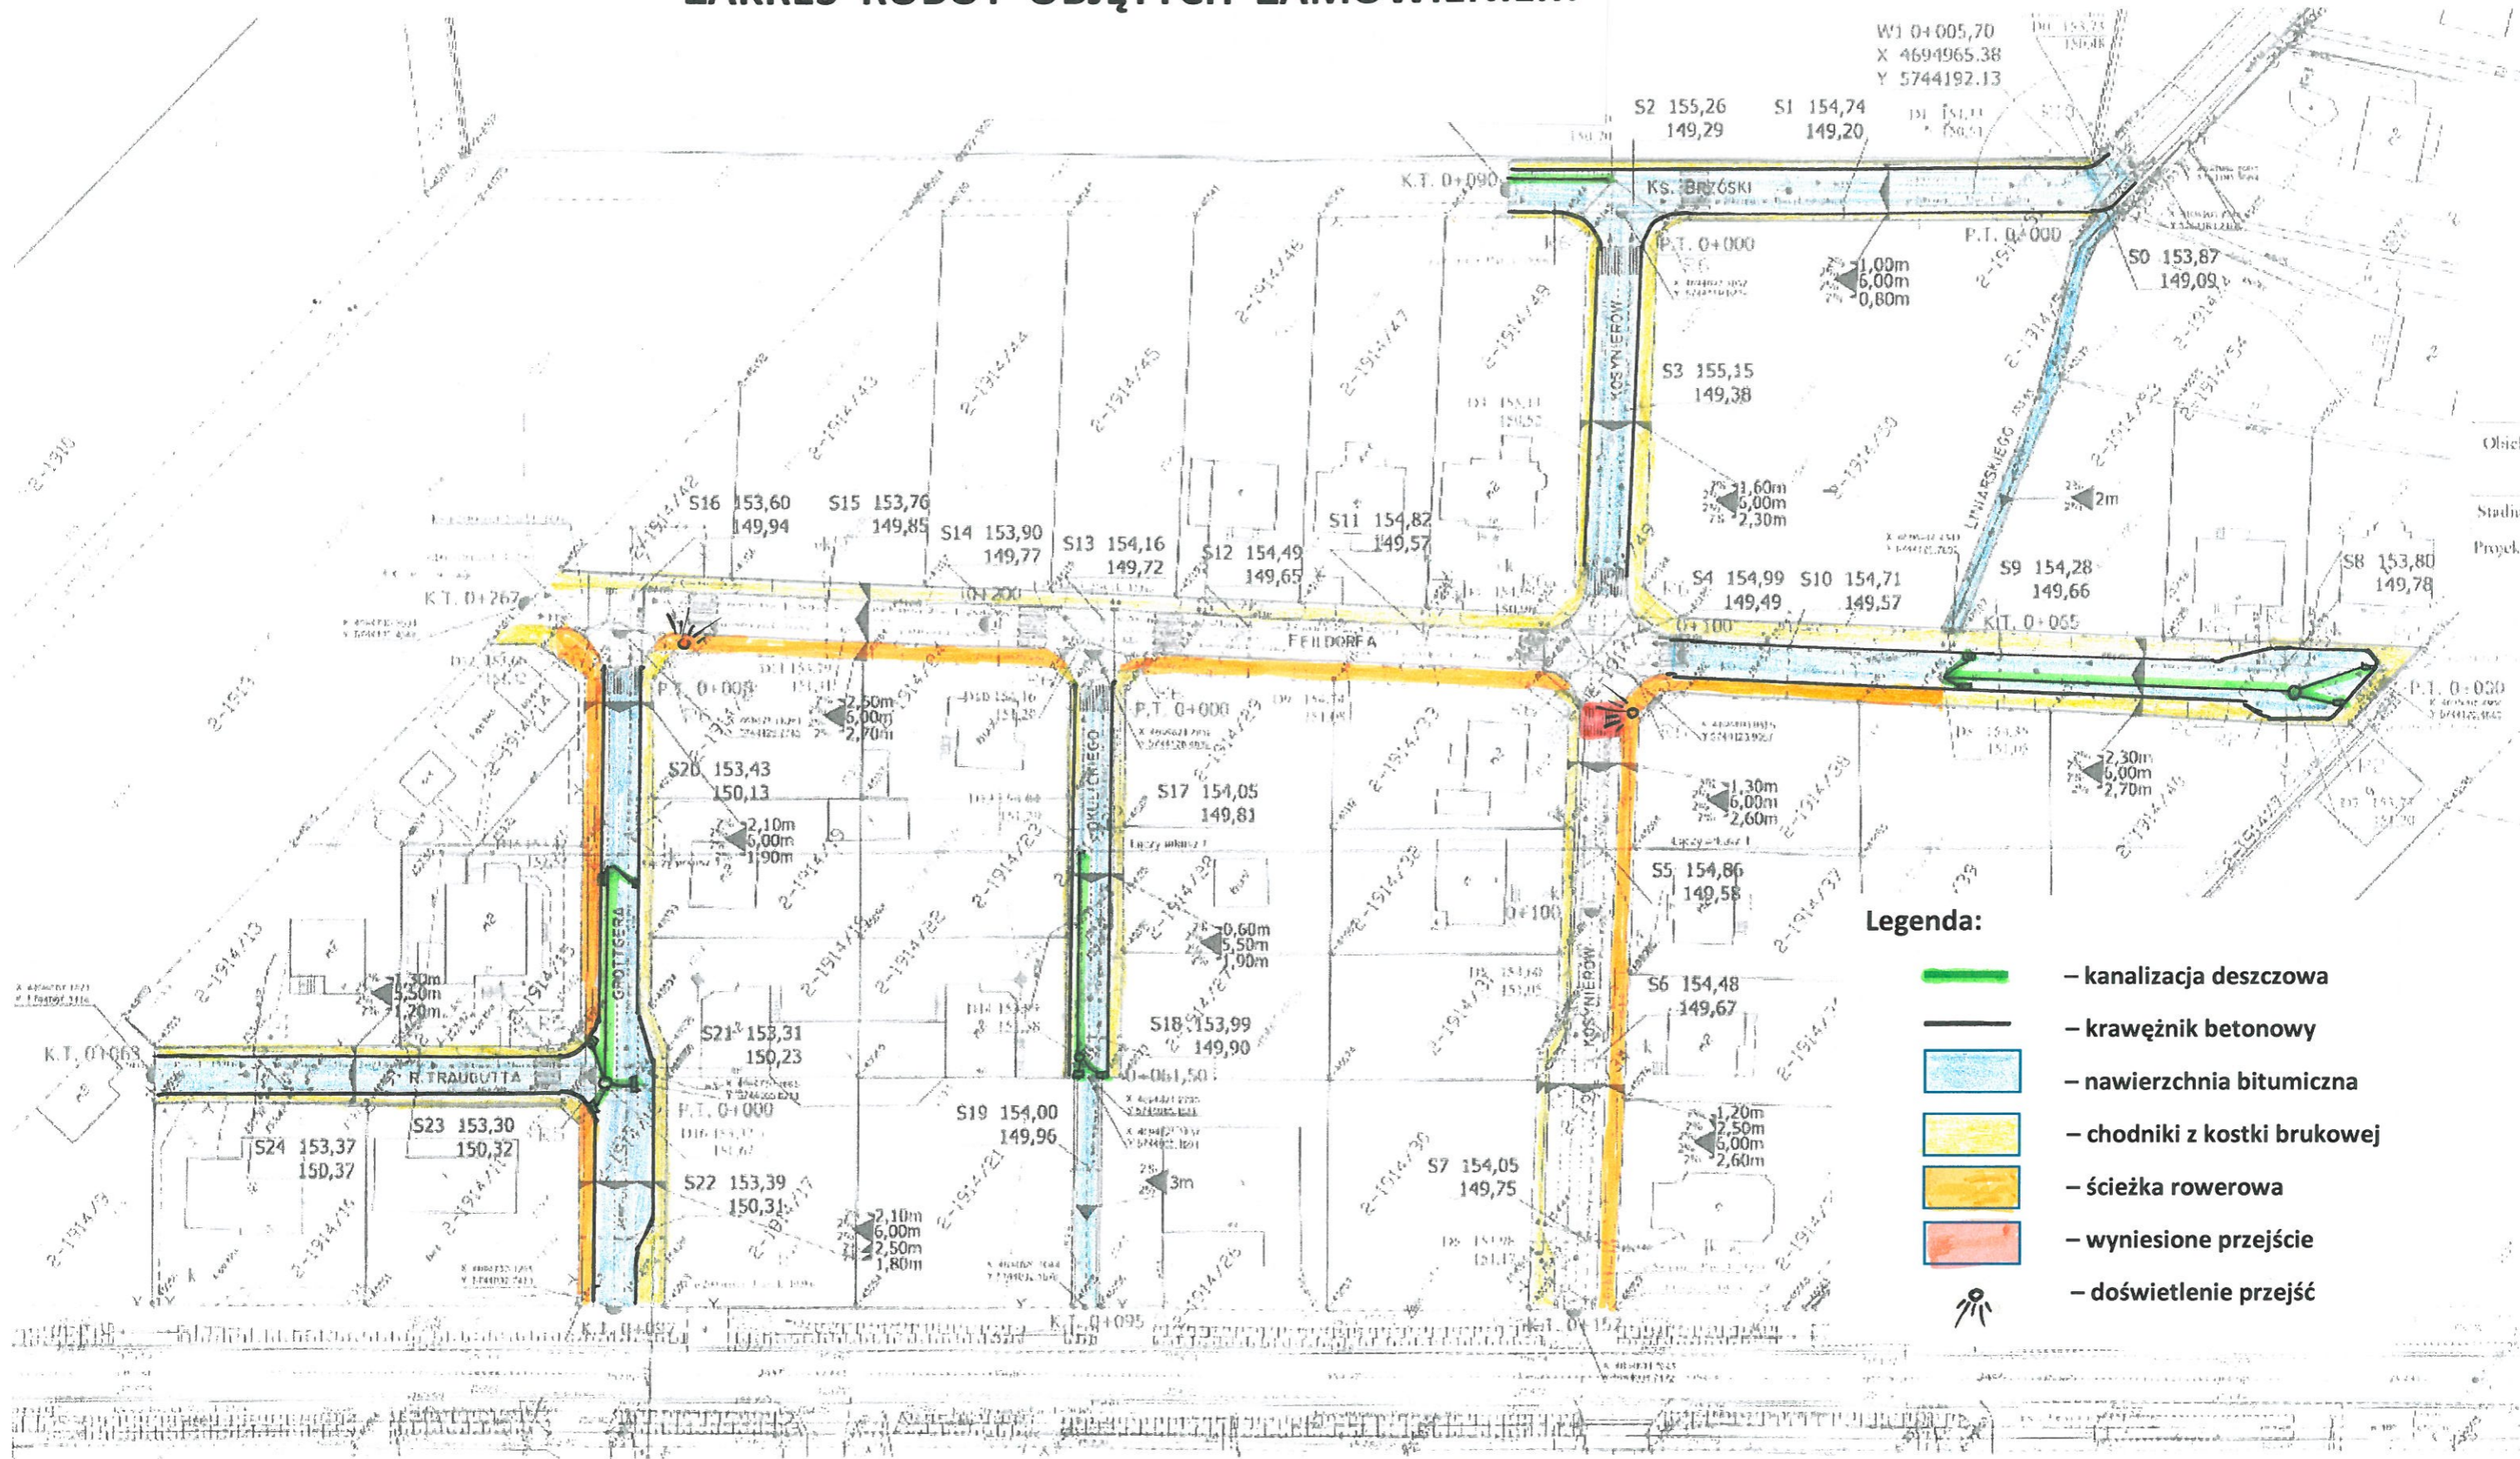

Legenda:

-  – kanalizacja deszczowa
-  – krawężnik betonowy
-  – nawierzchnia bitumiczna
-  – chodniki z kostki brukowej
-  – ścieżka rowerowa
-  – wyniesione przejście
-  – doświetlenie przejść